

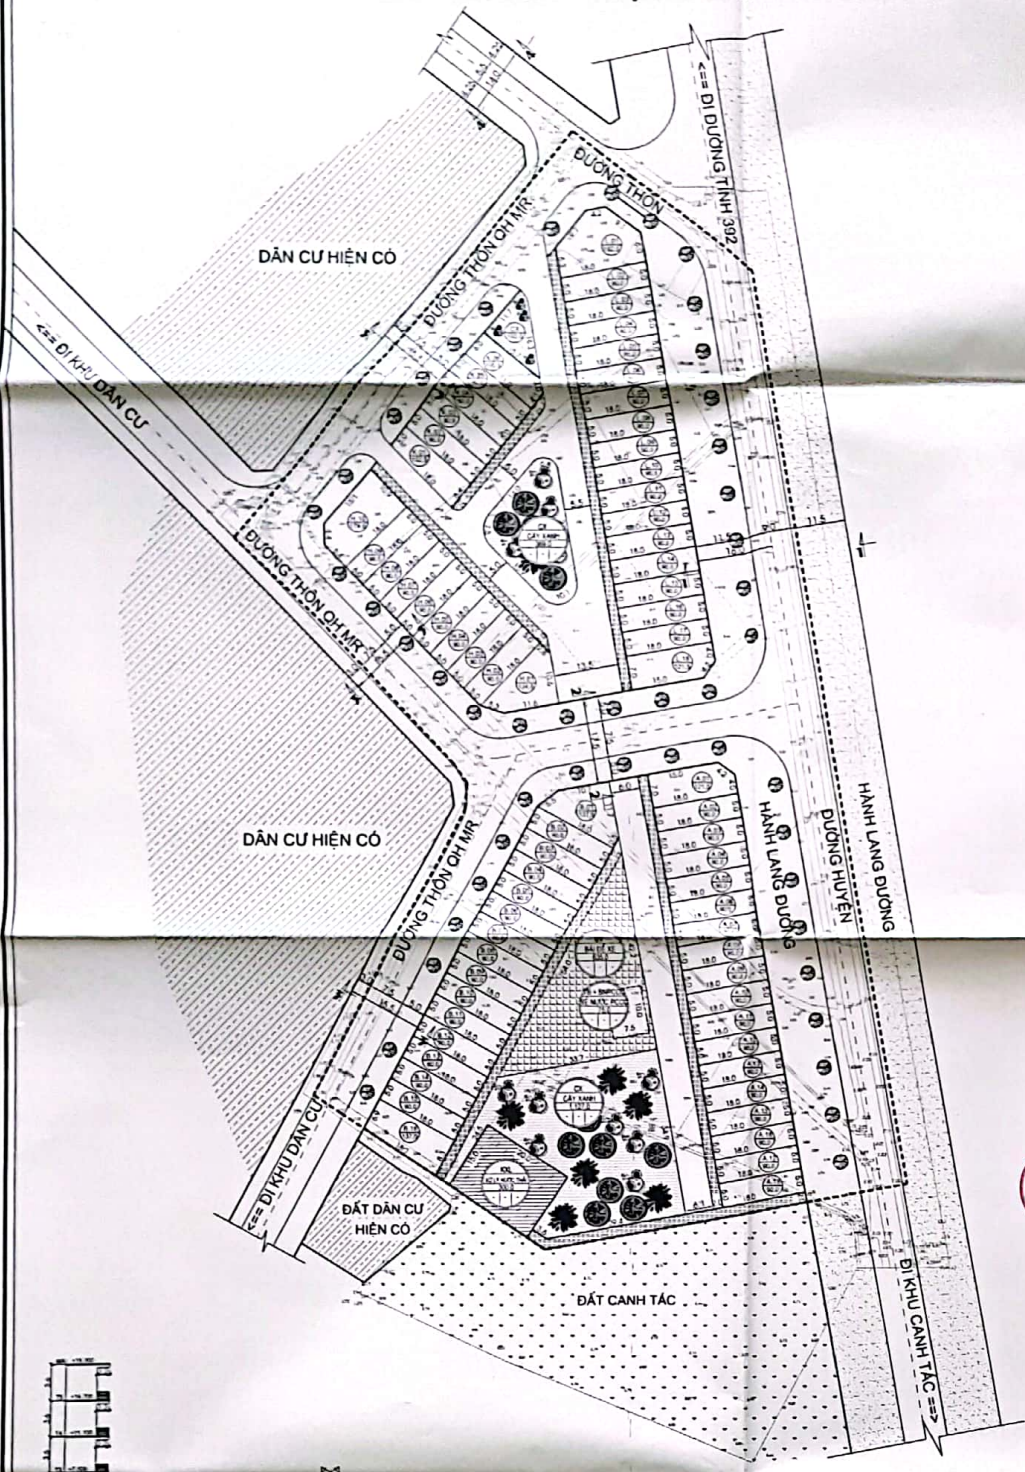
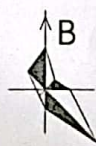


**QUY HOẠCH CHI TIẾT XÂY DỰNG ĐIỂM DÂN CƯ MỚI THÔN MAI ĐỘNG
XÃ HỒNG ĐỨC - HUYỆN NINH GIANG - TỈNH HẢI DƯƠNG**
BẢN ĐỒ QUY HOẠCH CHI TIẾT CHIA LÔ - TỈ LỆ: 1/500

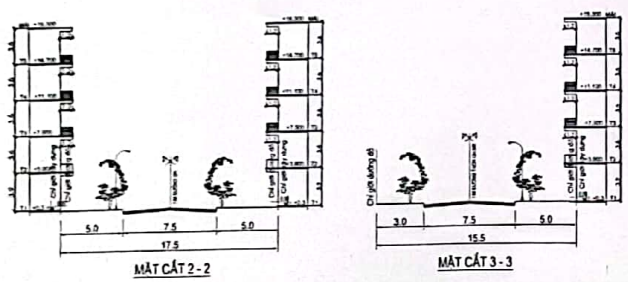

- TÊN LÔ ĐẤT**
DIỆN TÍCH
- KÝ HIỆU**
- ĐẤT DÂN CHIA LÔ
 - ĐẤT DÂN CƯ HIỆN CÓ
 - ĐẤT HA TẦNG KỸ THUẬT
 - ĐẤT KHU XỬ LÝ NƯỚC THẢI
 - ĐẤT BÃI XE
 - ĐẤT CÂY XANH
 - ĐẤT HÀNH LANG ĐƯỜNG
 - HIỆN TRANG
 - RANH GIỚI NGHIÊN CỨU QH

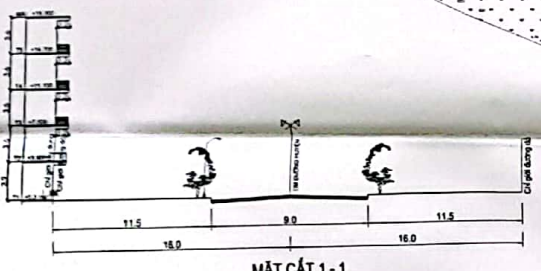

BẢNG THỐNG KÊ DT CÁC LÔ ĐẤT

STT	TÊN LÔ ĐẤT	DIỆN TÍCH (m ²)	CHỈ SỐ ĐÁNH GIÁ
1
2
CƠ QUAN PHÊ DUYẾT:
ỦY BAN NHÂN DÂN HUYỆN NINH GIANG
 KÈM THEO SỐ QUẢN LÝ: 4534, NGÀY 14 THÁNG 10 NĂM 2022

 CHỦ TỊCH
 PHAN NHẬT THÀNH

CƠ QUAN THAM ĐỊNH:
PHÒNG KINH TẾ VÀ HẠ TẦNG HUYỆN NINH GIANG
 KÈM THEO SỐ QUẢN LÝ: 4534, NGÀY 14 THÁNG 10 NĂM 2022

 TRƯỞNG PHÒNG
 NGUYỄN HOÀI THU

CƠ QUAN THỎA THUẬN:
PHÒNG TÀI NGUYÊN VÀ MÔI TRƯỜNG HUYỆN NINH GIANG
 KÈM THEO SỐ QUẢN LÝ: 4534, NGÀY 14 THÁNG 10 NĂM 2022

 TRƯỞNG PHÒNG
 TRẦN TRỌNG BẤT

CHỦ ĐẦU TƯ:
ỦY BAN NHÂN DÂN XÃ HỒNG ĐỨC
 KÈM THEO SỐ QUẢN LÝ: 4534, NGÀY 14 THÁNG 10 NĂM 2022

 CHỦ TỊCH
 TẠ NGỌC QUỲN

CÔNG TRÌNH - ĐỊA ĐIỂM:
**QUY HOẠCH CHI TIẾT XD ĐIỂM DÂN CƯ MỚI THÔN MAI ĐỘNG
 XÃ HỒNG ĐỨC - HUYỆN NINH GIANG - TỈNH HẢI DƯƠNG**

TÊN BẢN VẼ:
BẢN ĐỒ QUY HOẠCH CHI TIẾT CHIA LÔ

BẢN VẼ: QH-04 GHEP: 01A1 TỈ LỆ: 1/500 HT: 1/2022

CHỦ NHIỆM ĐỒ ÁN: KTS. VŨ BẢO LONG *Long*

CHỦ TRÌ, THIẾT KẾ QH: KTS. NGŨ THÀNH CÔNG *Công*

CHỦ TRÌ, THIẾT KẾ HTKT: KS. NGUYỄN VĂN TIẾP *tiếp*

Q.L. KỸ THUẬT: KS. NGUYỄN VĂN TIẾP *tiếp*

GIÁM ĐỐC:

 NGUYỄN VĂN HẢI

CÔNG TY CỔ PHẦN TƯ VẤN XÂY DỰNG MINH HẢI HD
 ĐỊA CHỈ: SỐ 81 ĐƯỜNG MẠC HIẾN TỊCH, PHƯỜNG HẢI TÂN, TP HẢI DƯƠNG
 TEL: 0915.843.757