


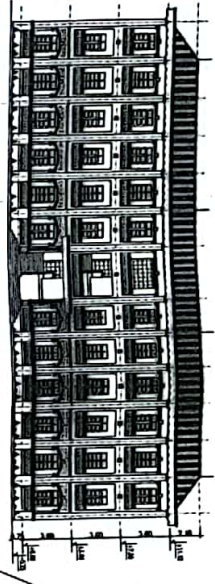



QUY HOẠCH CHI TIẾT XÂY DỰNG TRƯỜNG HỌC CƠ SỞ HỒNG DỤC, XÃ HỒNG DỤC, HUYỆN NINH GIANG  
 BẢN ĐỒ QUY HOẠCH CƠ CẤU SỬ DỤNG ĐẤT  
 NĂM 1998

Bảng tổng hợp cơ cấu sử dụng đất


STT	LOẠI ĐẤT	DIỆN TÍCH (M <sup>2</sup> )	TỈ LỆ (%)
CT	DIỆN TÍCH ĐẤT XÂY DỰNG CÔNG TRÌNH	2883,21	29,48
CT1	Đất xây dựng Nhà lớp học 3 tầng, 18 phòng	694,79	7,15
CT3	Đất xây dựng Nhà vệ sinh	40,00	0,41
CT4	Đất xây dựng Nhà để xe học sinh	352,56	3,63
CT5	Đất xây dựng Nhà đa năng	480,50	4,94
CT6	Đất xây dựng Nhà báo vệ	19,45	0,17
CT7	Đất xây dựng Sân để xe giáo viên	72,50	0,75
CT8	Đất xây dựng Nhà lớp học Đa môn 3 tầng	467,12	4,81
CT9	Đất xây dựng Thư viện + Hồ tự giáo dục	352,00	3,62
CX	DIỆN TÍCH ĐẤT CÂY XANH, SÂN CHƠI BÀN TẬP	3781,00	38,80
CX1	DIỆN TÍCH ĐẤT BÀN HỌC, CÂY XANH	2993,00	30,38



- GIỚI THIỆU**
- Đường hào
  - Đất xây dựng công trình
  - Đất xây dựng ngoài công trình
  - Đất sân học, cây xanh và sân chơi
  - Đất bãi tập thể dục thể thao
  - Đường giao thông
  - Ranh giới thửa đất quy hoạch
  - Mặt cắt đường/linh vực đường

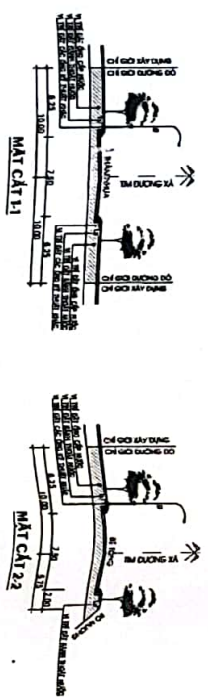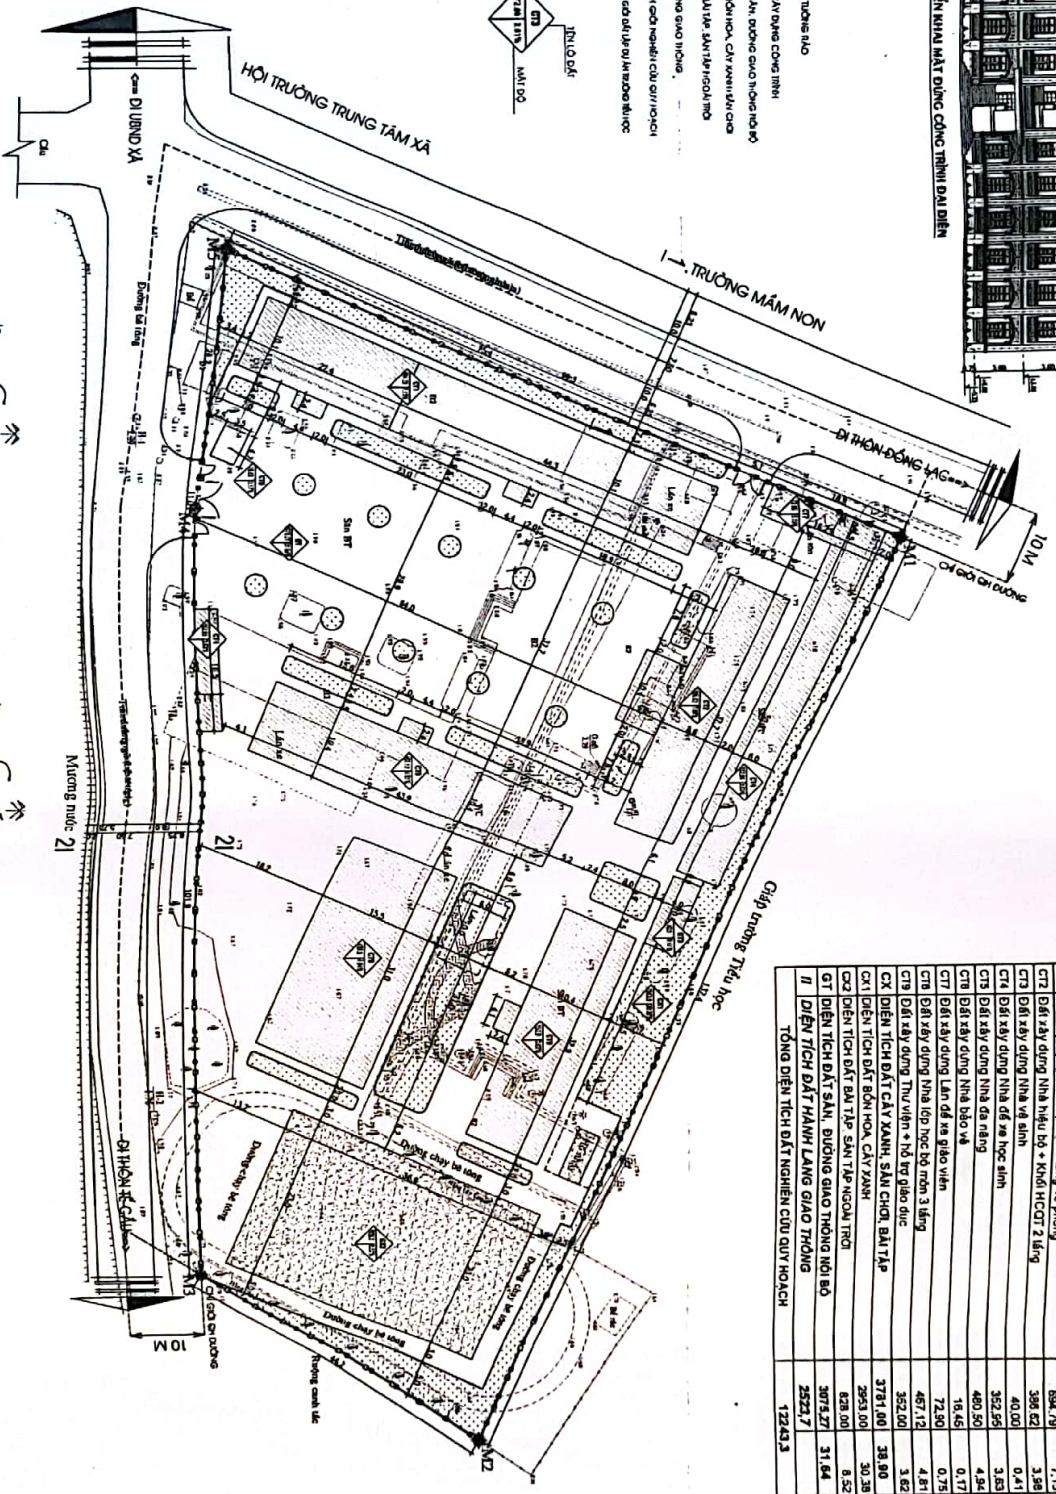

**GHI CHÚ:**  

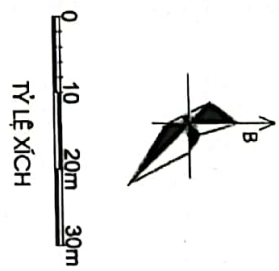

QUY HOẠCH CHI TIẾT XÂY DỰNG TRƯỜNG HỌC CƠ SỞ HỒNG DỤC, XÃ HỒNG DỤC, HUYỆN NINH GIANG

ỦY BAN NHÂN DÂN HUYỆN NINH GIANG

**CHỦ TỊCH**  
 PHAN NHẬT THÀNH

PHÒNG KINH TẾ VÀ HẠ TẦNG HUYỆN NINH GIANG

**TRƯỞNG PHÒNG**  
 NGUYỄN HOÀI THỤ

PHÒNG TÀI NGUYÊN VÀ MÔI TRƯỜNG

**TRƯỞNG PHÒNG**  
 TRẦN TRỌNG BÁT

ỦY BAN NHÂN DÂN XÃ HỒNG DỤC, HUYỆN NINH GIANG

**CHỦ TỊCH**  
 TÀ NGỌC QUYÊN

ĐƠN VỊ THIẾT KẾ: QUÝ HOẠCH CHI TIẾT XÂY DỰNG TRƯỜNG HỌC CƠ SỞ HỒNG DỤC, XÃ HỒNG DỤC, HUYỆN NINH GIANG

ĐƠN VỊ XÂY DỰNG: CÔNG TY CỔ PHẦN TƯ VẤN XÂY DỰNG HỒNG PHÁT


